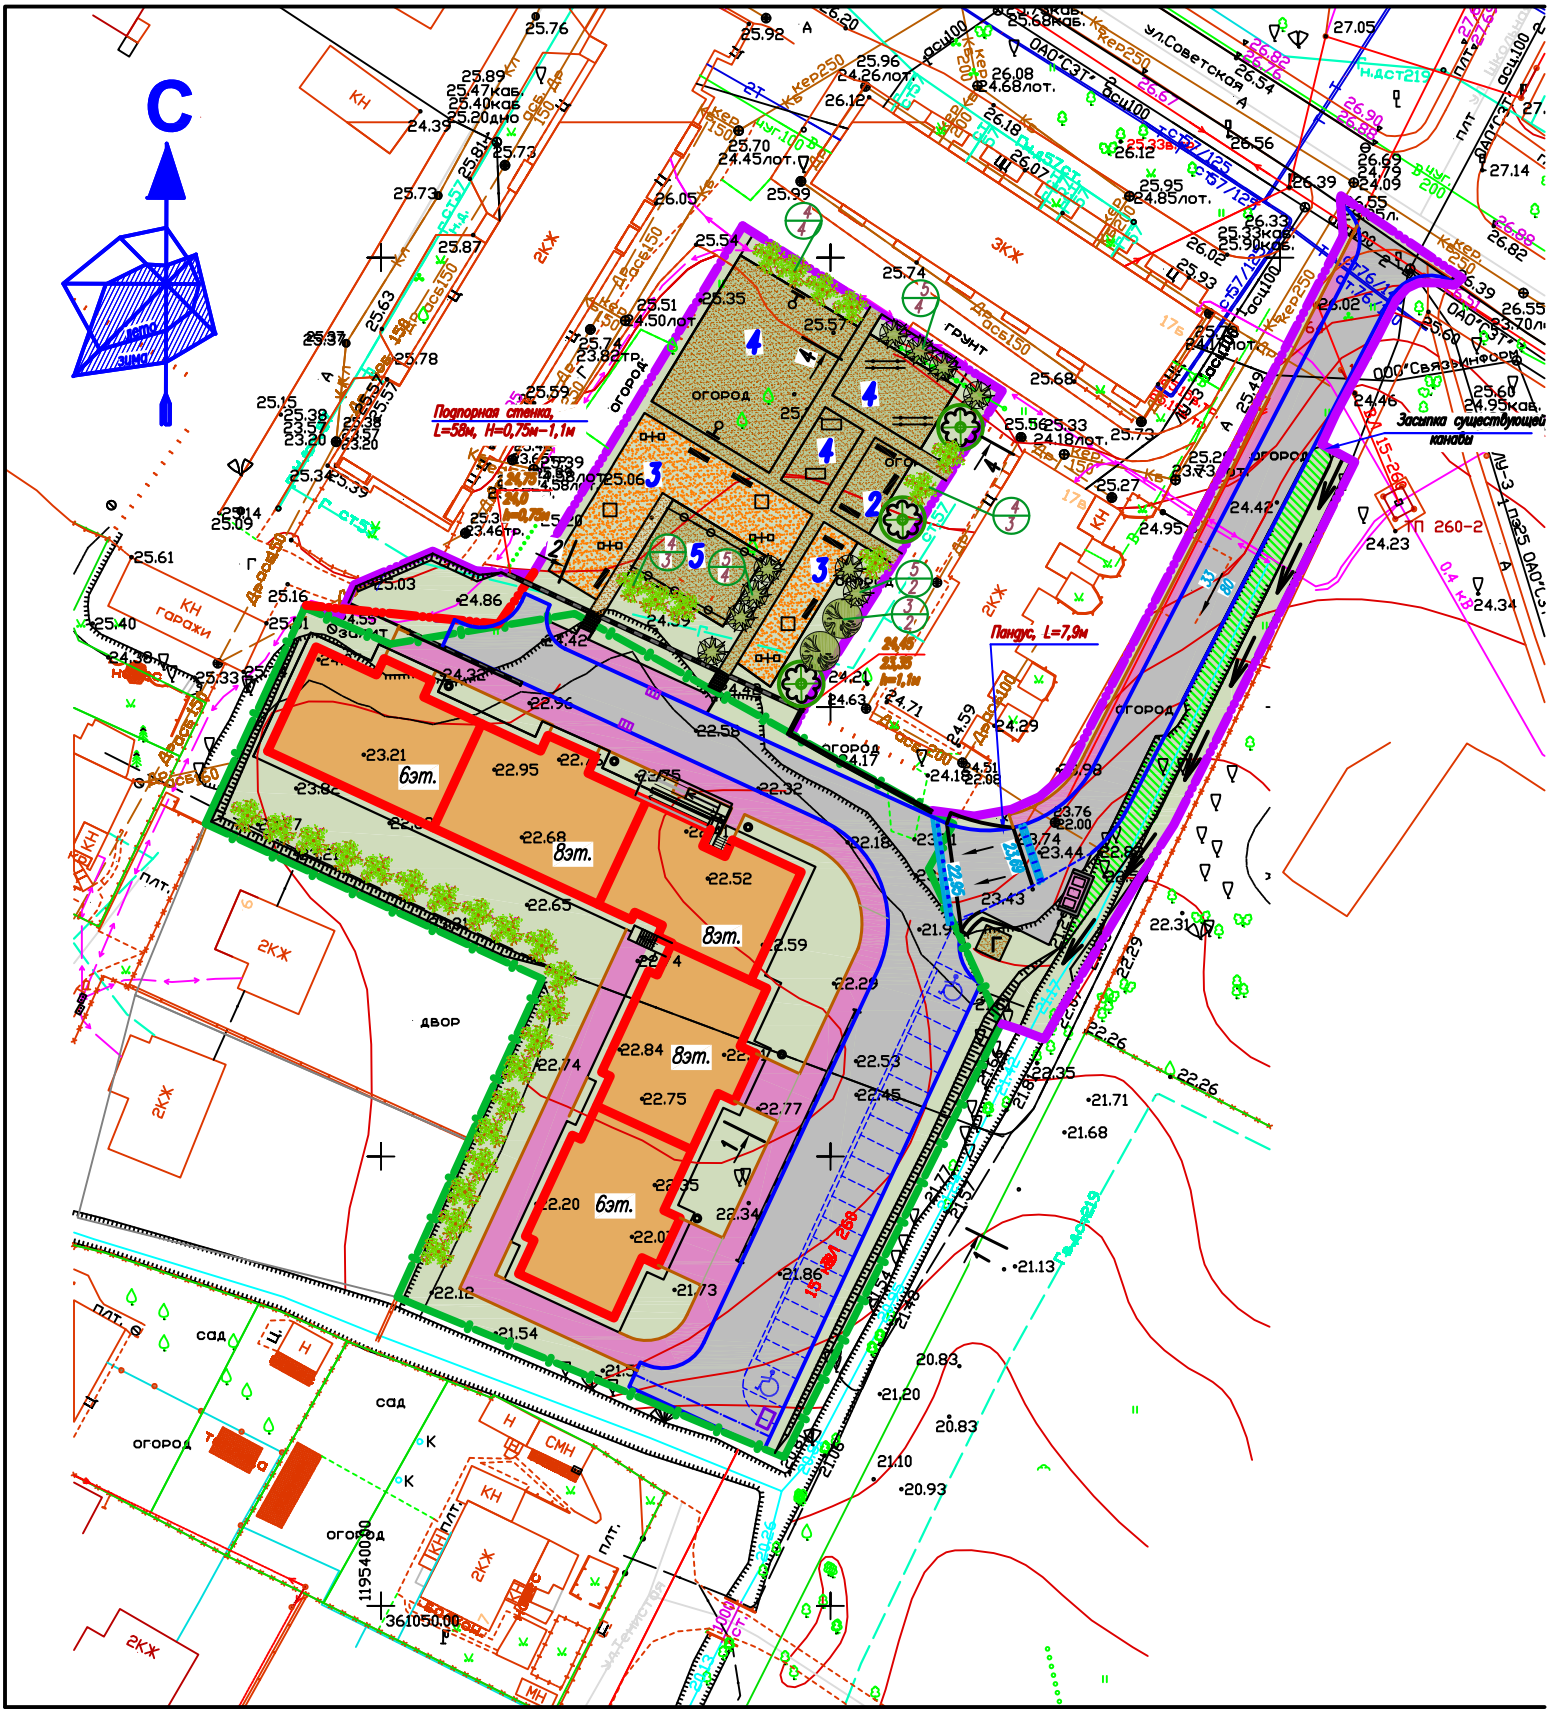
С
Подпорная стенка, L=58м, H=0,75м-1,1м
Пандус, L=7,9м
Засыпка существующей канавы
6эт.
8эт.
8эт.
8эт.
6эт.
2КЖ
3КЖ
КН
двор
сад
огород
ул.Советская
ООО "Связьинформ"